



H

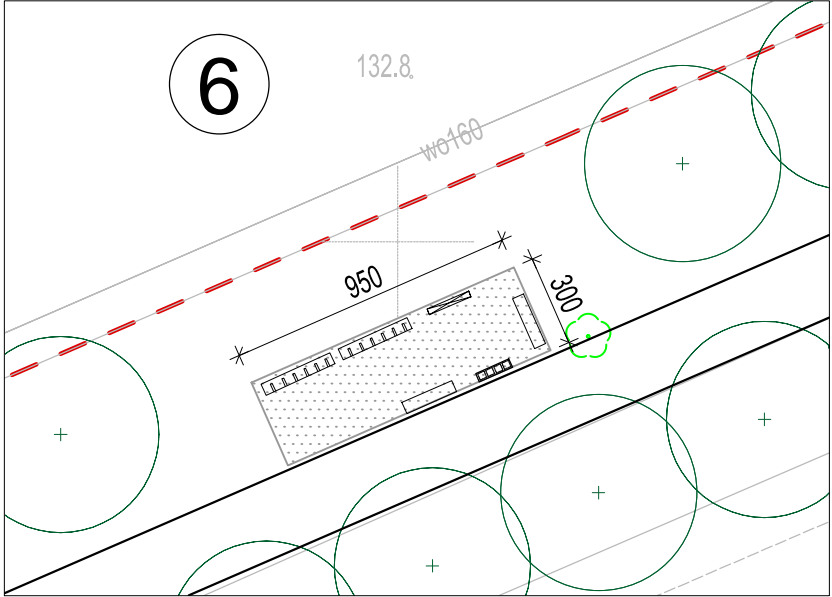

PUNKTY EDUKACYJNE  
1:250

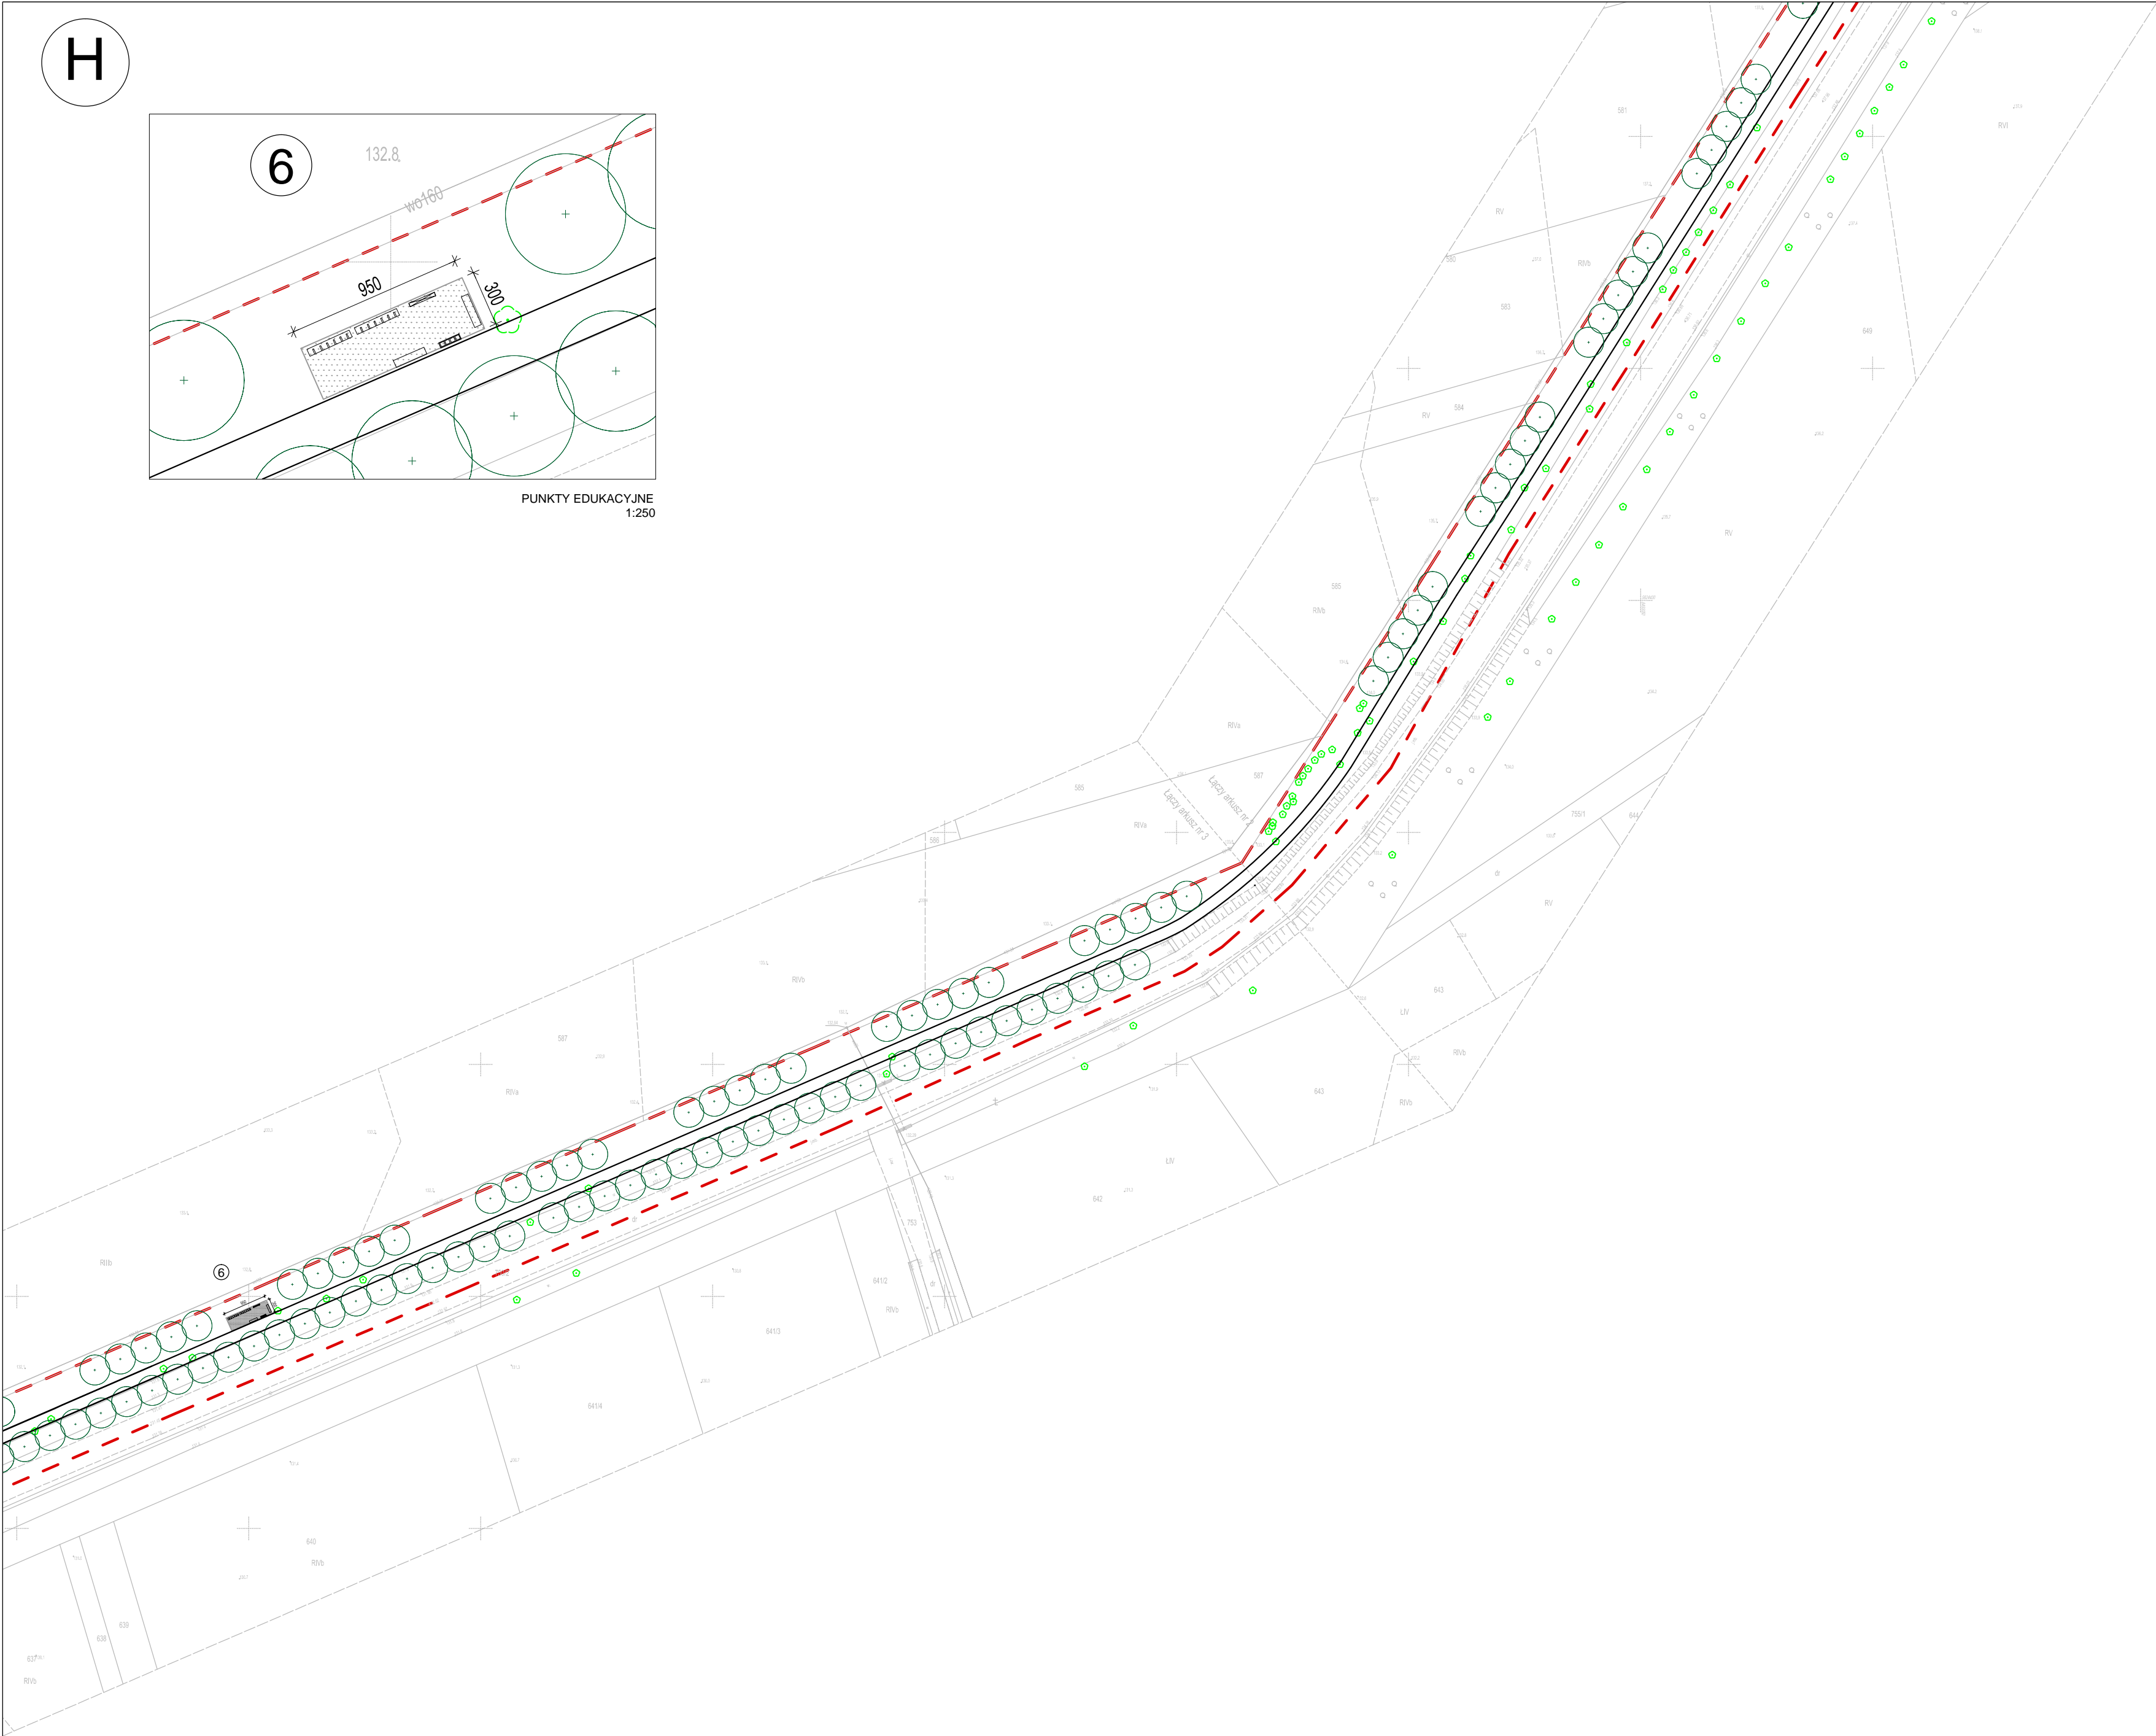

UWAGA:  
1. NIE SKALOWAĆ WYMIARÓW Z RYSUNKU.  
2. WSZYSTKIE WYMIARY POWINNY BYĆ SPRAWDZONE W NATURZE.  
3. RYSUNEK WINIEN BYĆ ANALIZOWANY W POŁĄCZENIU Z ODNOŚNYMI RYSUNKAMI BRANŻOWYMI.  
4. RYSUNEK JEST OBJĘTY PRAWAMI AUTORSKIMI BIURA POLANDSCAPE MARZENA BRONISZ (Dz.U.24/1994, poz.83, art.115-118) I NIE MOŻE BYĆ UŻYWANY CZY REPRODUKOWANY W CZĘŚCI LUB CAŁOŚCI BEZ PISEMNEJ ZGODY AUTORÓW.

L E G E N D A	
<b>A ... D</b>	GRANICA OPRACOWANIA
ELEMENTY I ROŚLINNOŚĆ ISTNIEJĄCA	
	DRZEWA LIŚCIASTE
	DRZEWA IGLASTE
	POMNIK PRZYRODY
	CHODNIK
ELEMENTY PROJEKTOWANE	
	SCHEMAT TRASY ŚCIEŻKI EDUKACYJNEJ
	ŚCIEŻKA EDUKACYJNA - PODWIESZANA
	PLATFORMA WIDOKOWA DREWNIANA
	ZIELONY PARKING
	OGRODZENIE PLATFORM
	PARKING- GRYS UTWARDZONY
	NAWIERZCHNIA PRZY PUNKTACH EDUKACYJNYCH
	OGRÓD DESZCZOWY
	LUNETA OBSERWACYJNA
	ŁAWKA RODZAJ I- teren zabudowany
	ŁAWKA RODZAJ II- teren niezabudowany
	TABLICA EDUKACYJNA
	KOSZ NA ŚMIECI
	STOJAK NA ROWERY RODZAJ I- teren zabudowany
	STOJAK NA ROWERY RODZAJ II- teren niezabudowany
	DREWNIANE PIENKI
	SIATKA DO SIEDZENIA
	RAMA WIDOKOWA
	PUNKT EDUKACYJNY
	PRZYSTANEK AUTOBUSOWY PRZENIESIONY
	PRZYSTANEK AUTOBUSOWY DO PRZENIESIENIA
	DRZEWO PROJEKTOWANE
	MIEJSCA POD NASADZENIA KRZEWÓW

■ GENERALNY PROJEKTANT:		<b>POLANDSCAPE MARZENA BRONISZ</b> ul. Domaniewska 22a/54 02-672 Warszawa tel. 533 311 234	
■ INWESTOR:		Gmina Perlejewo ul. Perlejewo 14 17-322 Perlejewo	
■ INWESTYCJA:		PROGRAM FUNKCJONALNO-UŻYTKOWY OCHRONA RÓŻNORODNOŚCI BIOLOGICZNEJ I ZAPOBIEGANIE ANTROPOPRESJI NA OBSZARZE NATURA 2000 DOLNEGO BUGU W GMINIE PERLEJEWO  NA DZIAŁKACH: 173,174 obręb Perlejewo 750/2, 750/5, 594/2, 750/3, 448 obręb Granne	
■ PRZEDMIOT: <b>SCHEMAT ZAGOSPODAROWANIA TERENU- CZĘŚĆ H</b>			
■ BRANŻA: <b>ZIELEŃ</b>		■ FAZA: _____	
■ ZESPÓŁ PROJEKTOWY:			
inż. arch. kraj. Marzena Bronisz		■ NR UPRAWNIEN: OGR.301/2008	■ PODPIS:
mgr inż. arch. kraj. Marlena Tomecka		■ NR UPRAWNIEN: OGR.68810	■ PODPIS:
■ DATA: 09.2021	■ SKALA: 1:1000	■ REWIZJA:	■ NUMER RYSUNKU: <b>SCH:PLA-09</b>