



A

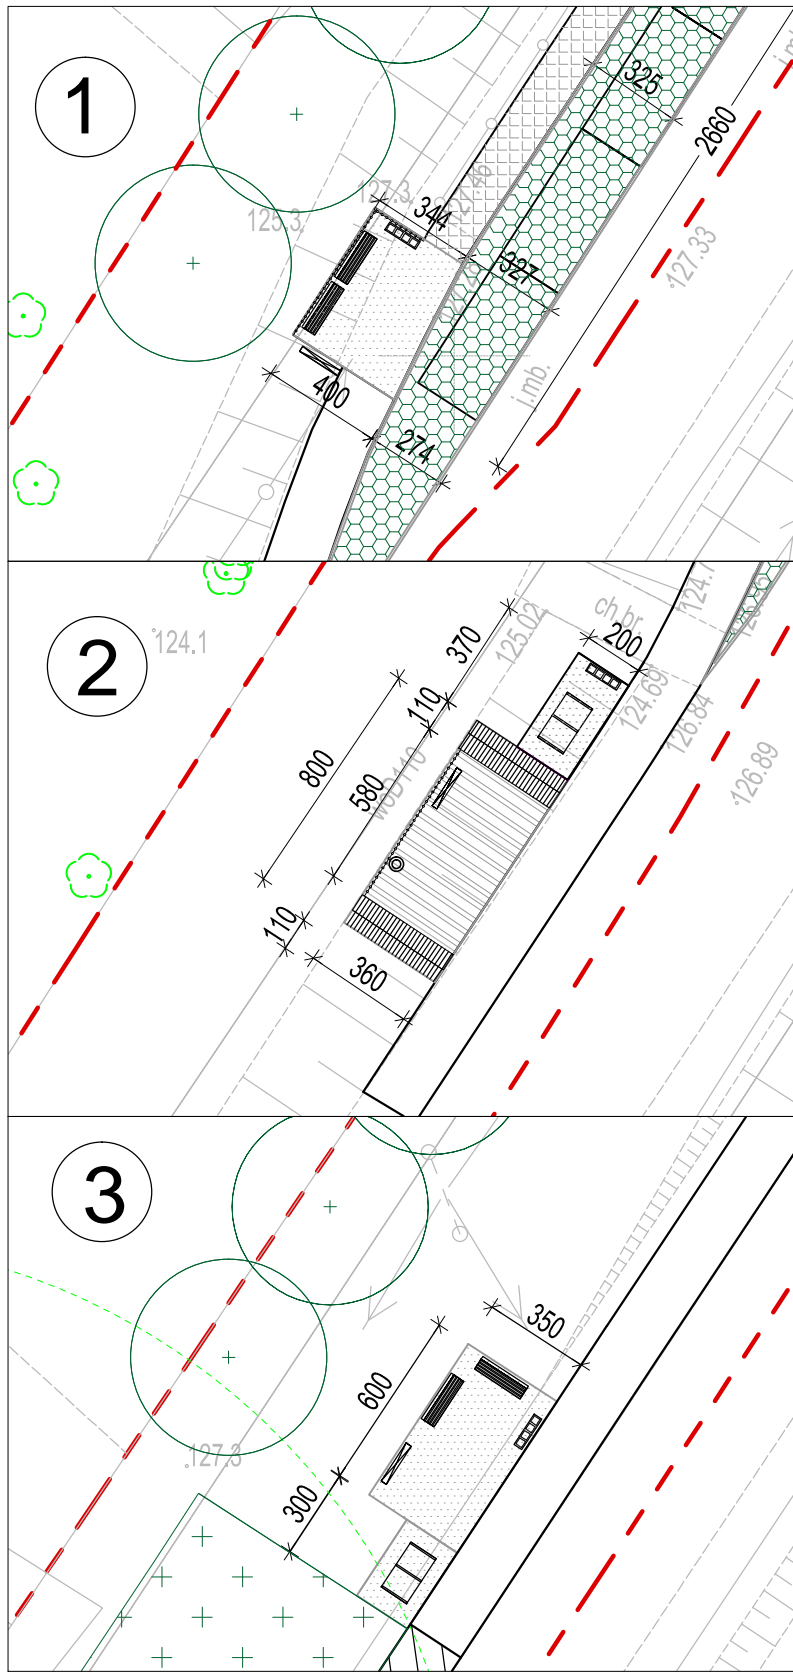

PUNKTY EDUKACYJNE  
1:250

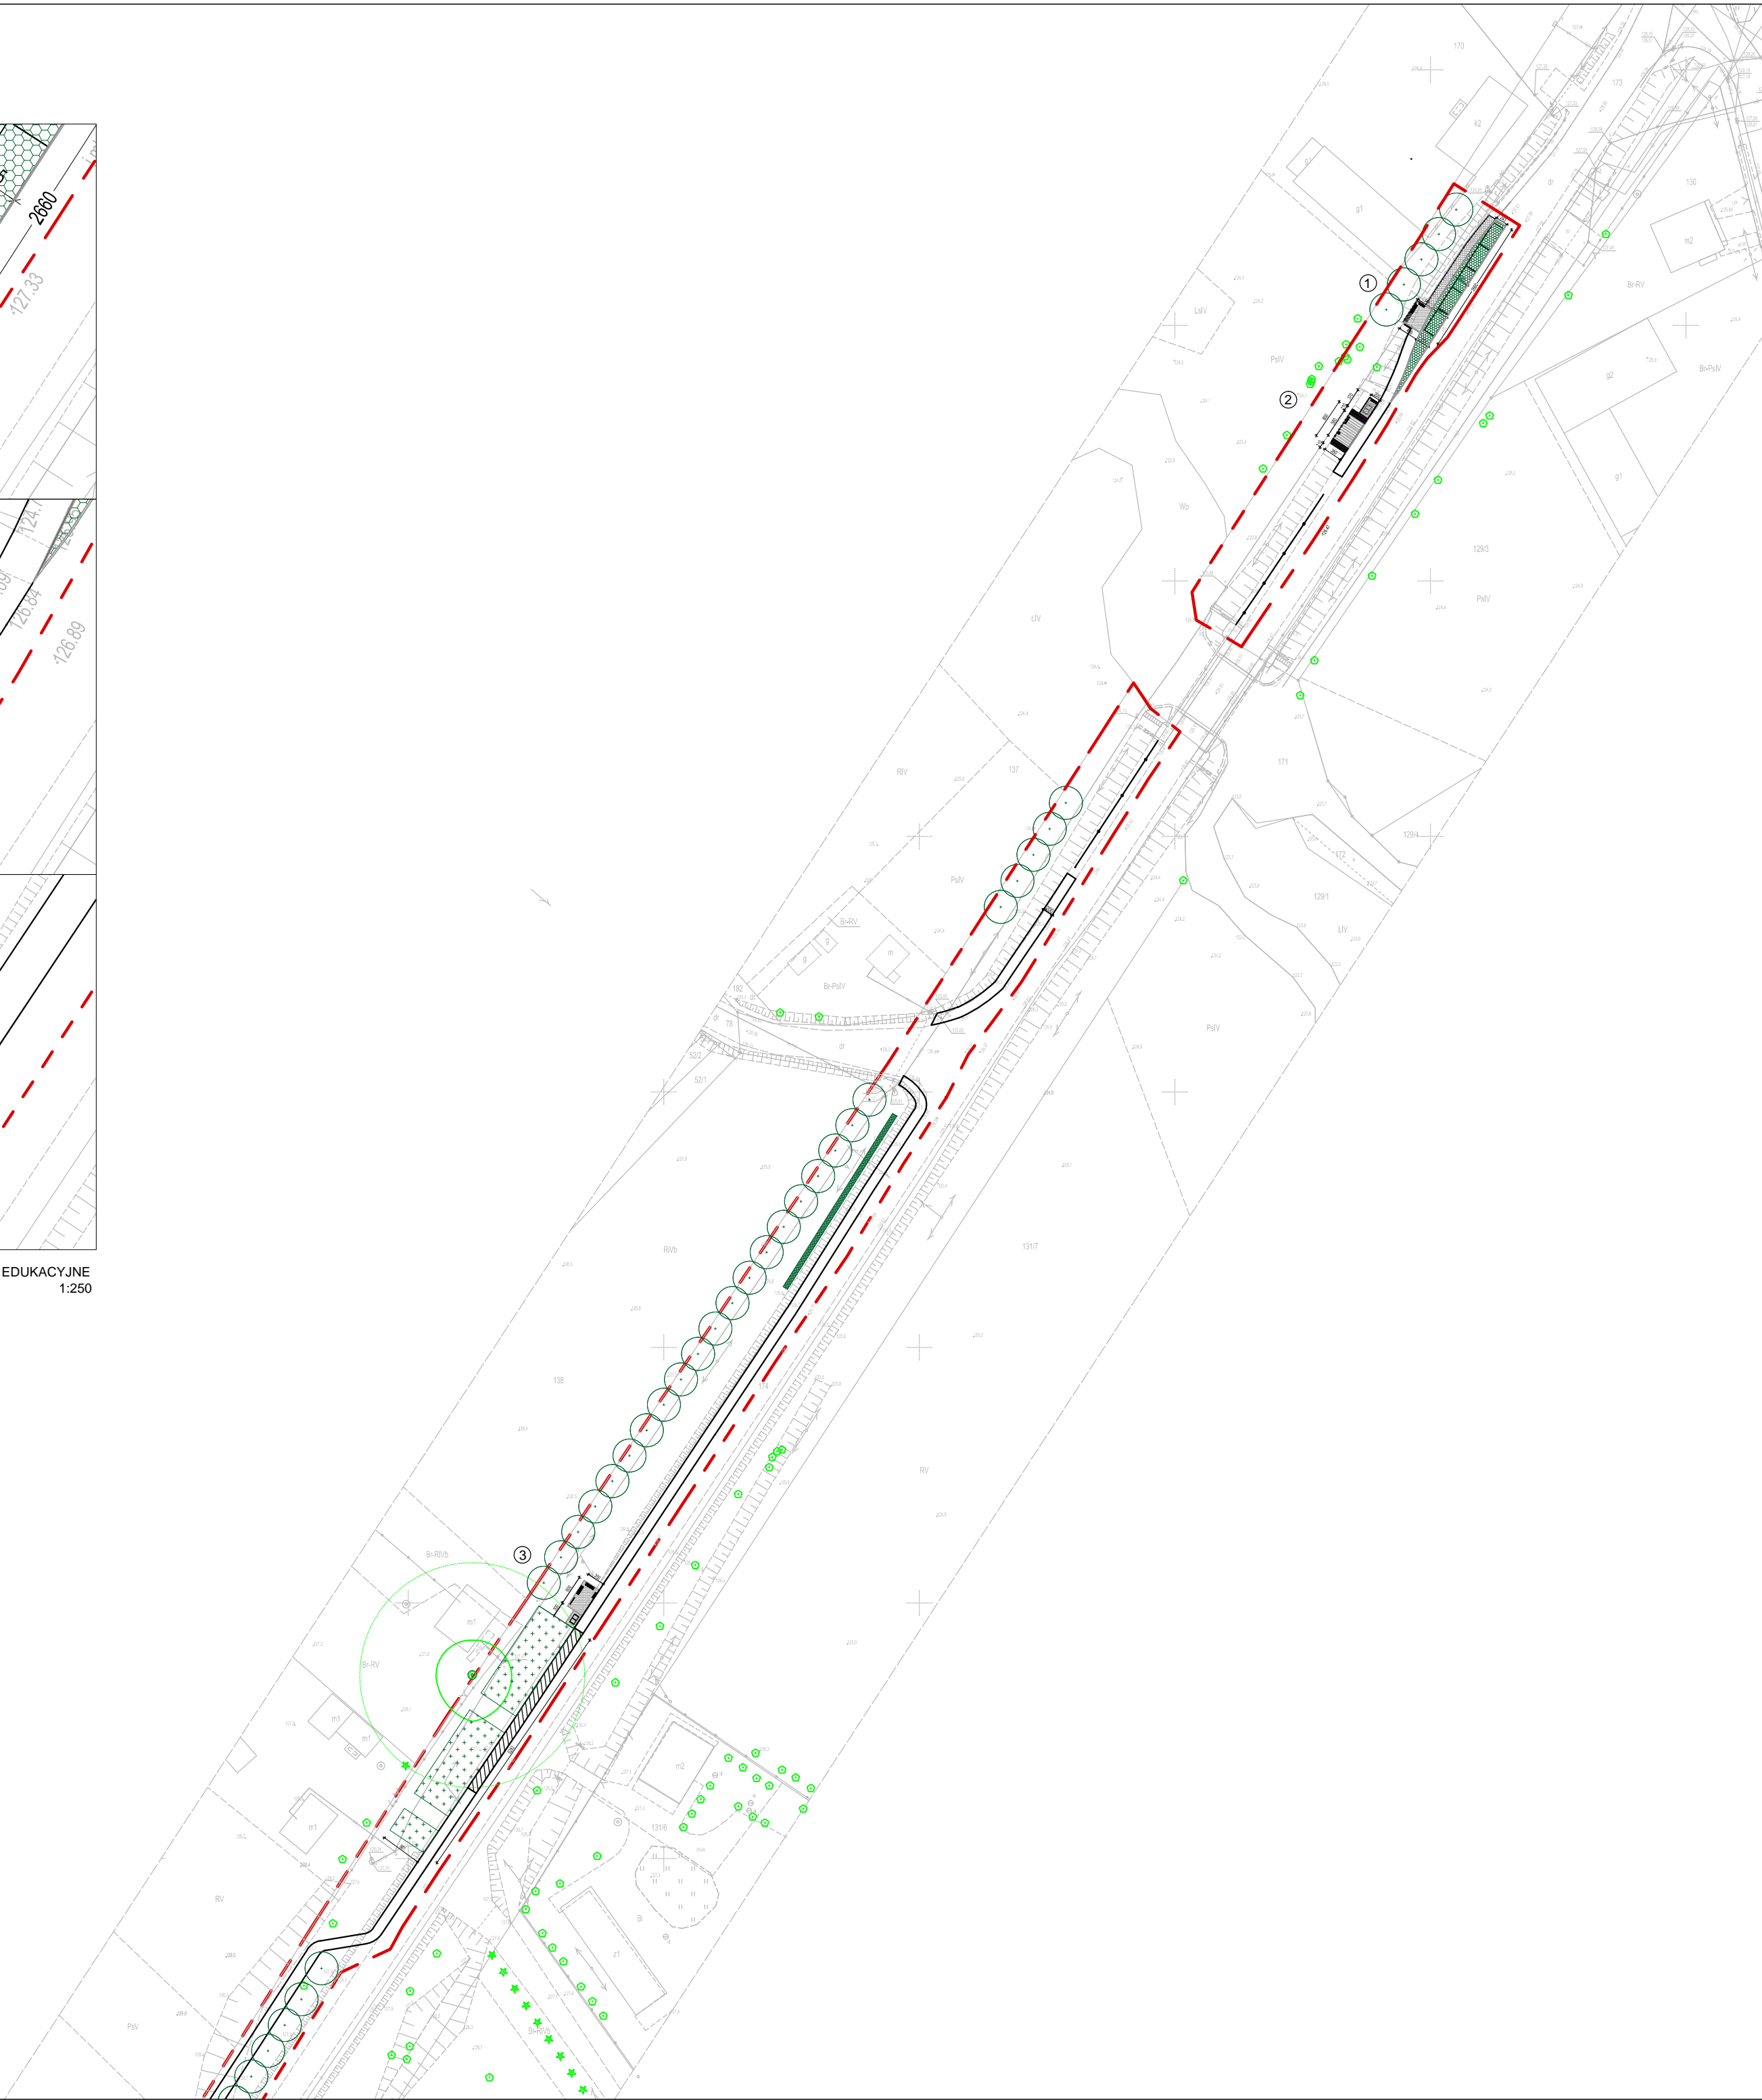

- UWAGA:
1. NIE SKALOWAĆ WYMIARÓW Z RYSUNKU.
  2. WSZYSTKIE WYMIARY POWINNY BYĆ SPRAWDZONE W NATURZE.
  3. RYSUNEK WINIEN BYĆ ANALIZOWANY W POŁĄCZENIU Z ODNOŚNYMI RYSUNKAMI BRANŻOWYMI.
  4. RYSUNEK JEST OBJĘTY PRAWAMI AUTORSKIMI BIURA POLANDSCAPE MARZENA BRONISZ (Dz. U. 24/1994, .poz. 83, .art. 115-118) I NIE MOŻE BYĆ UŻYWANY CZY REPRODUKOWANY W CZĘŚCI LUB CAŁOŚCI BEZ PISEMNEJ ZGODY AUTORÓW.



L E G E N D A

**A ... D** GRANICA OPRACOWANIA

ELEMENTY I ROŚLINNOŚĆ ISTNIEJĄCA

	DRZEWA LIŚCIASTE
	DRZEWA IGLASTE
	POMNIK PRZYRODY
	CHODNIK

ELEMENTY PROJEKTOWANE

	SCHEMAT TRASY ŚCIEŻKI EDUKACYJNEJ
	ŚCIEŻKA EDUKACYJNA - PODWIESZANA
	PLATFORMA WIDOKOWA DREWNIANA
	ZIELONY PARKING
	OGRODZENIE PLATFORM
	PARKING- GRYŚ UTWARDZONY
	NAWIERZCHNIA PRZY PUNKTACH EDUKACYJNYCH
	OGRÓD DESZCZOWY
	LUNETKA OBSERWACYJNA
	ŁAWKA RODZAJ I- teren zabudowany
	ŁAWKA RODZAJ II- teren niezabudowany
	TABLICA EDUKACYJNA
	KOSZ NA ŚMIECI
	STOJAK NA ROWERY RODZAJ I- teren zabudowany
	STOJAK NA ROWERY RODZAJ II- teren niezabudowany
	DREWNIANE PIENKI
	SIATKA DO SIEDZENIA
	RAMA WIDOKOWA
	PUNKT EDUKACYJNY
	PRZYSTANEK AUTOBUSOWY PRZENIESIONY
	PRZYSTANEK AUTOBUSOWY DO PRZENIESIENIA
	DRZEWO PROJEKTOWANE
	MIEJSKA POD NASADZENIA KRZEWÓW

■ GENERALNY PROJEKTANT:

**POLANDSCAPE MARZENA BRONISZ**  
ul. Domaniewska 22a/54  
02-672 Warszawa  
tel. 533 311 234

■ INWESTOR:

Gmina Perlejewo  
ul. Perlejewo 14  
17-322 Perlejewo

■ INWESTYCJA:

PROGRAM FUNKCJONALNO-UŻYTKOWY  
OCHRONA RÓŻNORODNOŚCI BIOLOGICZNEJ I ZAPOBIEGANIE ANTROPOPRESJI NA  
OBSZARZE NATURA 2000 DÓLNIEGO BUGU  
W GMINIE PERLEJEWO

NA DZIAŁKACH: 173.174 obręb Perlejewo  
750/2, 750/5, 594/2, 750/3, 448 obręb Granne

■ PRZEDMIOT: **SCHEMAT ZAGOSPODAROWANIA TERENU- CZĘŚĆ A**

■ BRANŻA: **ZIELEŃ** ■ FAZA: \_\_\_\_\_

■ ZESPÓŁ PROJEKTOWY:

inż. arch. kraj. Marzena Bronisz	■ NR UPRAWNIENI: OGR.301/2008	■ PODPIS:
mgr inż. arch. kraj. Marlena Tomecka	■ NR UPRAWNIENI: OGR.68810	■ PODPIS:

■ DATA: 09.2021 ■ SKALA: 1:1000 ■ REWIZJA: ■ NUMER RYSUNKU: **SCH:PLA:02**