


J

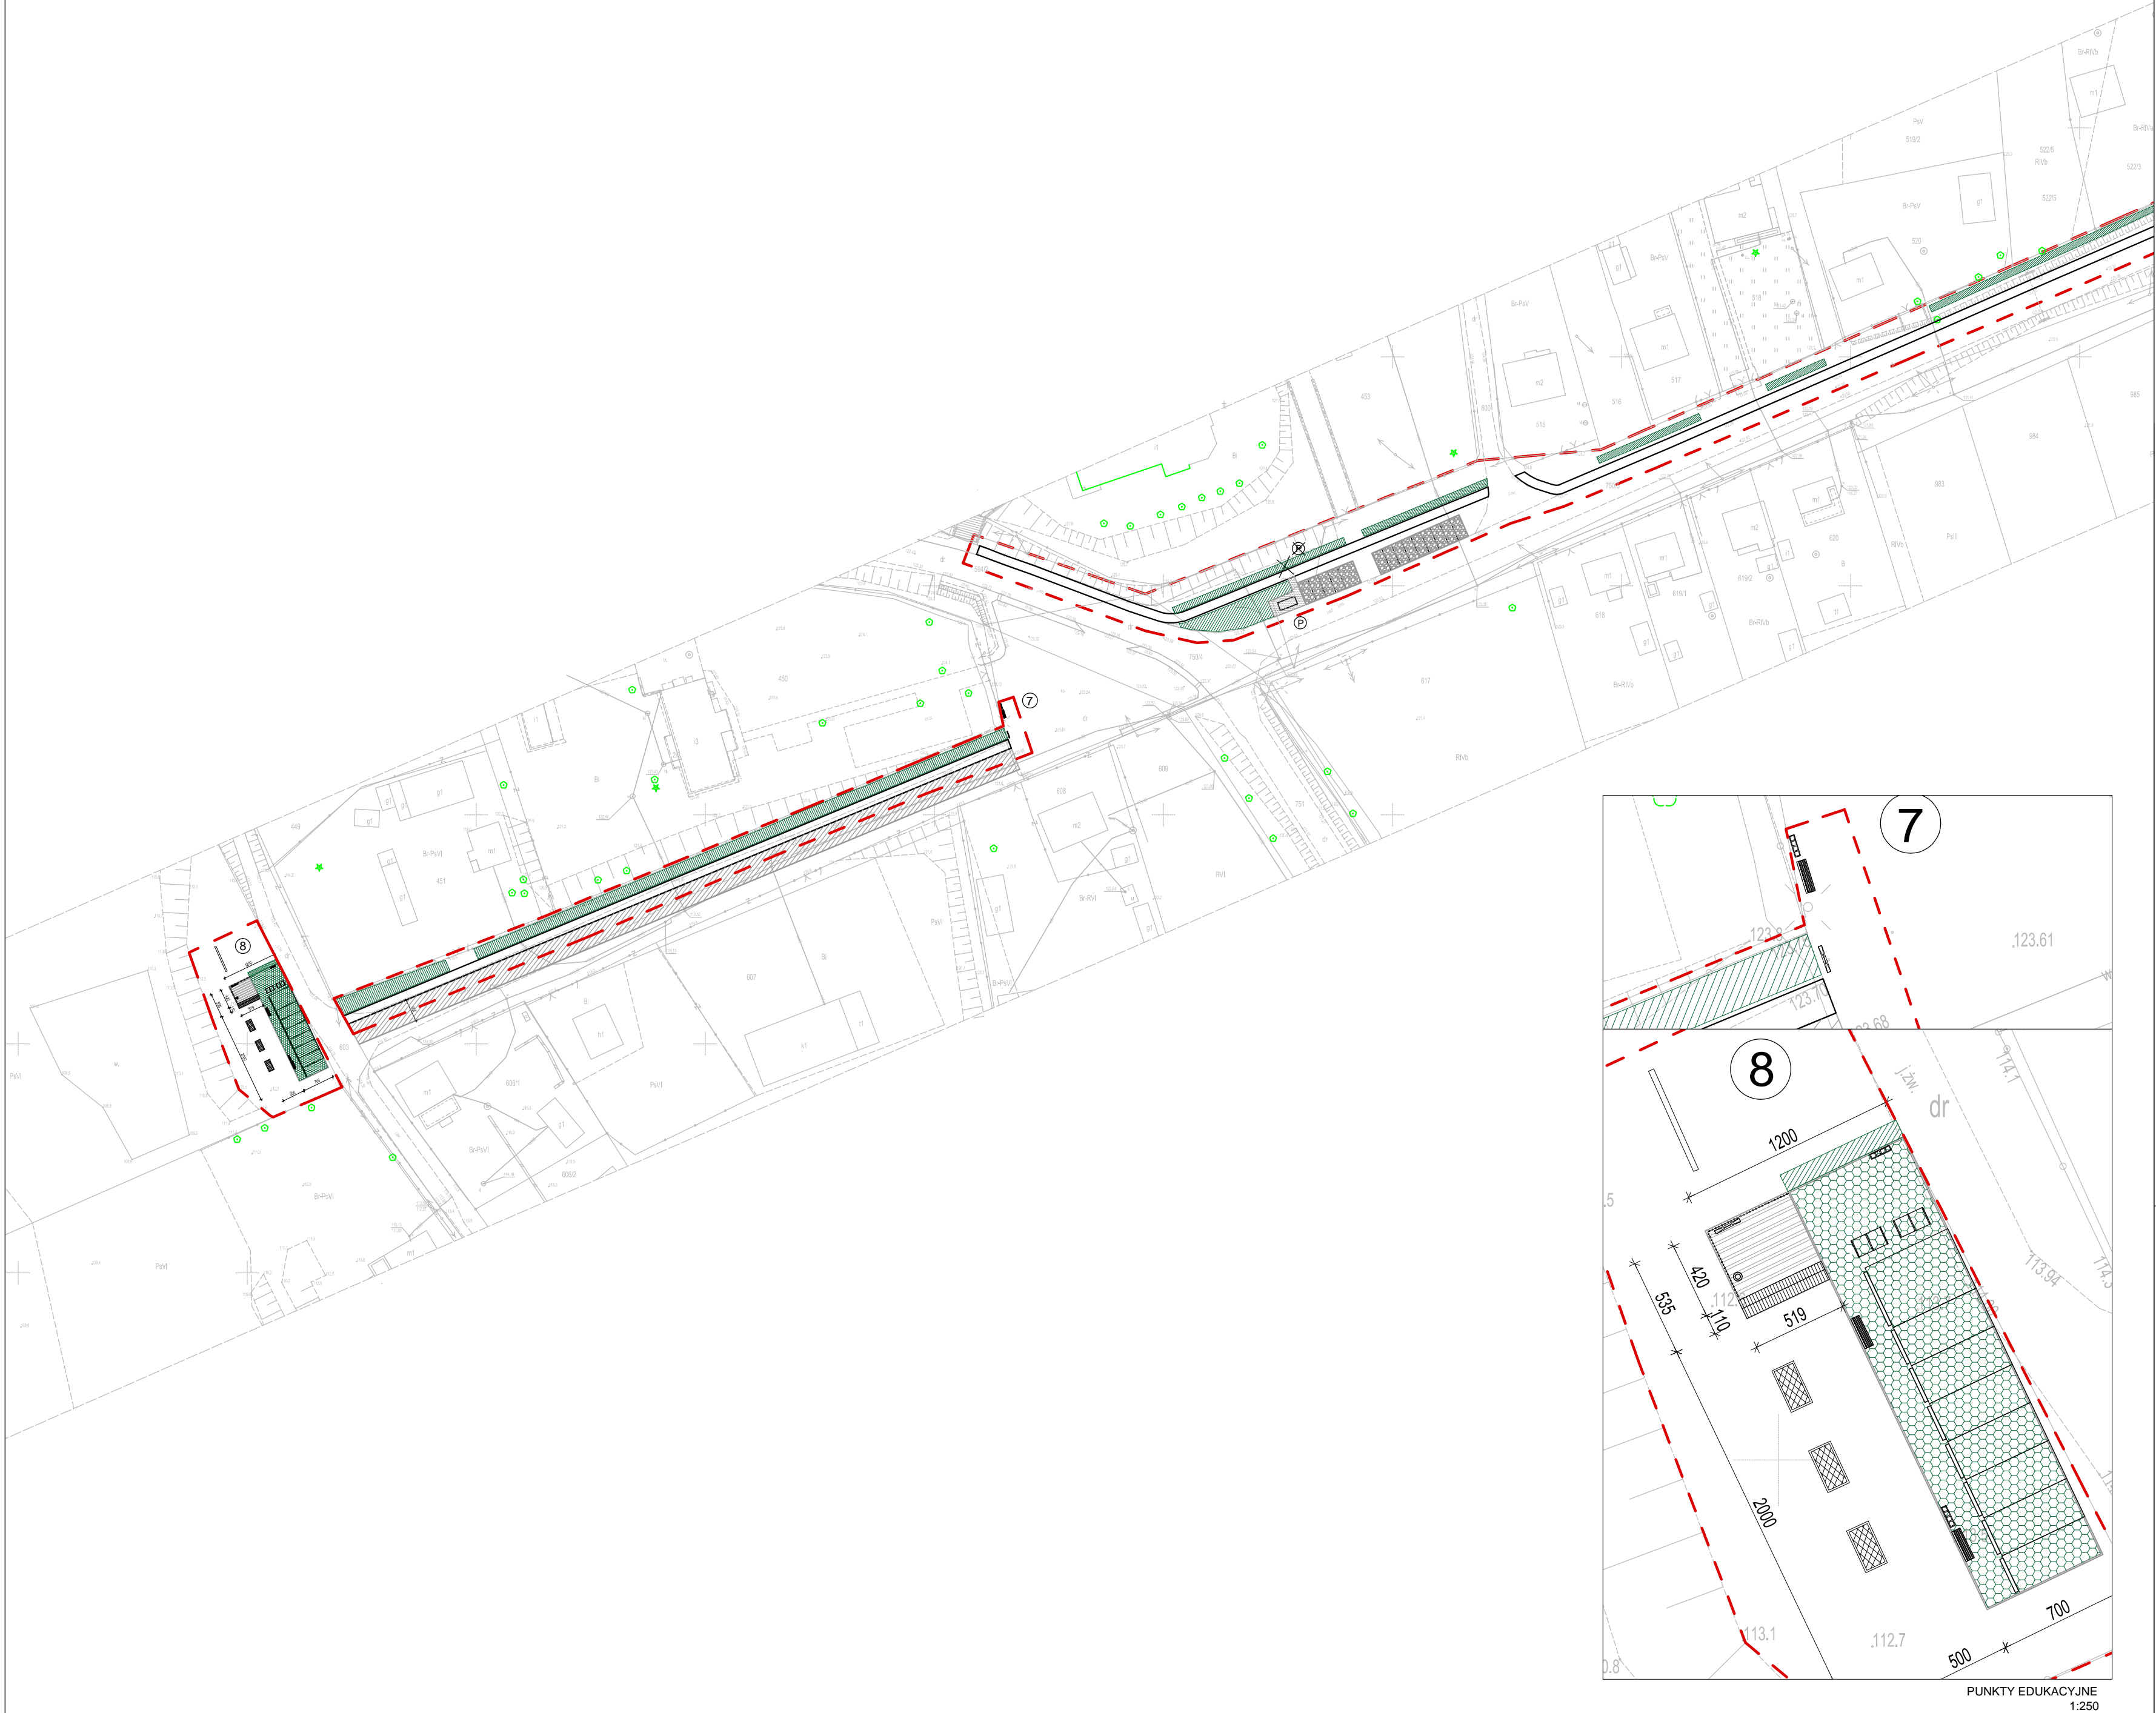

UWAGA:

1. NIE SKALOWAĆ WYMIARÓW Z RYSUNKU.
2. WSZYSTKIE WYMIARY POWINNY BYĆ SPRAWDZONE W NATURZE.
3. RYSUNEK WINIEN BYĆ ANALIZOWANY W POŁĄCZENIU Z ODNOŚNYMI RYSUNKAMI BRANŻOWYMI.
4. RYSUNEK JEST OBJĘTY PRAWAMI AUTORSKIMI BIURA POLANDSCAPE MARZENA BRONISZ (Dz. U. 24/1994, .poz. 83, .art. 115-118) I NIE MOŻE BYĆ UŻYWANY CZY REPRODUKOWANY W CZĘŚCI LUB CAŁOŚCI BEZ PISEMNEJ ZGODY AUTORÓW.

LEGENDA

A...D	GRANICA OPRACOWANIA
ELEMENTY I ROŚLINNOŚĆ ISTNIEJĄCA	
	DRZEWA LIŚCIASTE
	DRZEWA IGLASTE
	POMNIK PRZYRODY
	CHODNIK
ELEMENTY PROJEKTOWANE	
	SCHEMAT TRASY ŚCIEŻKI EDUKACYJNEJ
	ŚCIEŻKA EDUKACYJNA - PODWIESZANA
	PLATFORMA WIDOKOWA DREWNIANA
	ZIELONY PARKING
	OGRODZENIE PLATFORM
	PARKING- GRYS UTWARDZONY
	NAWIERZCHNIA PRZY PUNKTACH EDUKACYJNYCH
	OGRÓD DESZCZOWY
	LUNETA OBSERWACYJNA
	ŁAWKA RODZAJ I- teren zabudowany
	ŁAWKA RODZAJ II- teren niezabudowany
	TABLICA EDUKACYJNA
	KOSZ NA ŚMIECI
	STOJAK NA ROWERY RODZAJ I- teren zabudowany
	STOJAK NA ROWERY RODZAJ II- teren niezabudowany
	DREWNIANE PIENKI
	SIATKA DO SIEDZENIA
	RAMA WIDOKOWA
	PUNKT EDUKACYJNY
	PRZYSTANEK AUTOBUSOWY PRZENIESIONY
	PRZYSTANEK AUTOBUSOWY DO PRZENIESIENIA
	DRZEWO PROJEKTOWANE
	MIEJSCA POD NASADZENIA KRZEWÓW

■ GENERALNY PROJEKTANT:

POLANDSCAPE MARZENA BRONISZ
ul. Domaniewska 22a/54
02-672 Warszawa
tel. 533 311 234

■ INWESTOR:

Gmina Perlejewo
ul. Perlejewo 14
17-322 Perlejewo

■ INWESTYCJA:

PROGRAM FUNKCJONALNO-UŻYTKOWY
OCHRONA RÓŻNORODNOŚCI BIOLOGICZNEJ I ZAPOBIEGANIE ANTROPOPRESJI NA
OBSZARZE NATURA 2000 DOLNEGO BUGU
W GMINIE PERLEJEWO

NA DZIAŁKACH: 173.174 obręb Perlejewo
750/2, 750/5, 594/2, 750/3, 448 obręb Granne

■ PRZEDMIOT: **SCHEMAT ZAGOSPODAROWANIA TERENU- CZĘŚĆ J**

■ BRANŻA:	ZIELEŃ	■ FAZA:	
-----------	--------	---------	--

■ ZESPÓŁ PROJEKTOWY:

inż. arch. kraj. Marzena Bronisz	■ NR UPRAWNIENI: OGR.301/2008	■ PODPIS:
mgr inż. arch. kraj. Marlena Tomecka	■ NR UPRAWNIENI: OGR.68810	■ PODPIS:

■ DATA: 09.2021	■ SKALA: 1:1000	■ REWIZJA:	■ NUMER RYSUNKU: SCH:PLA:11
-----------------	-----------------	------------	------------------------------------