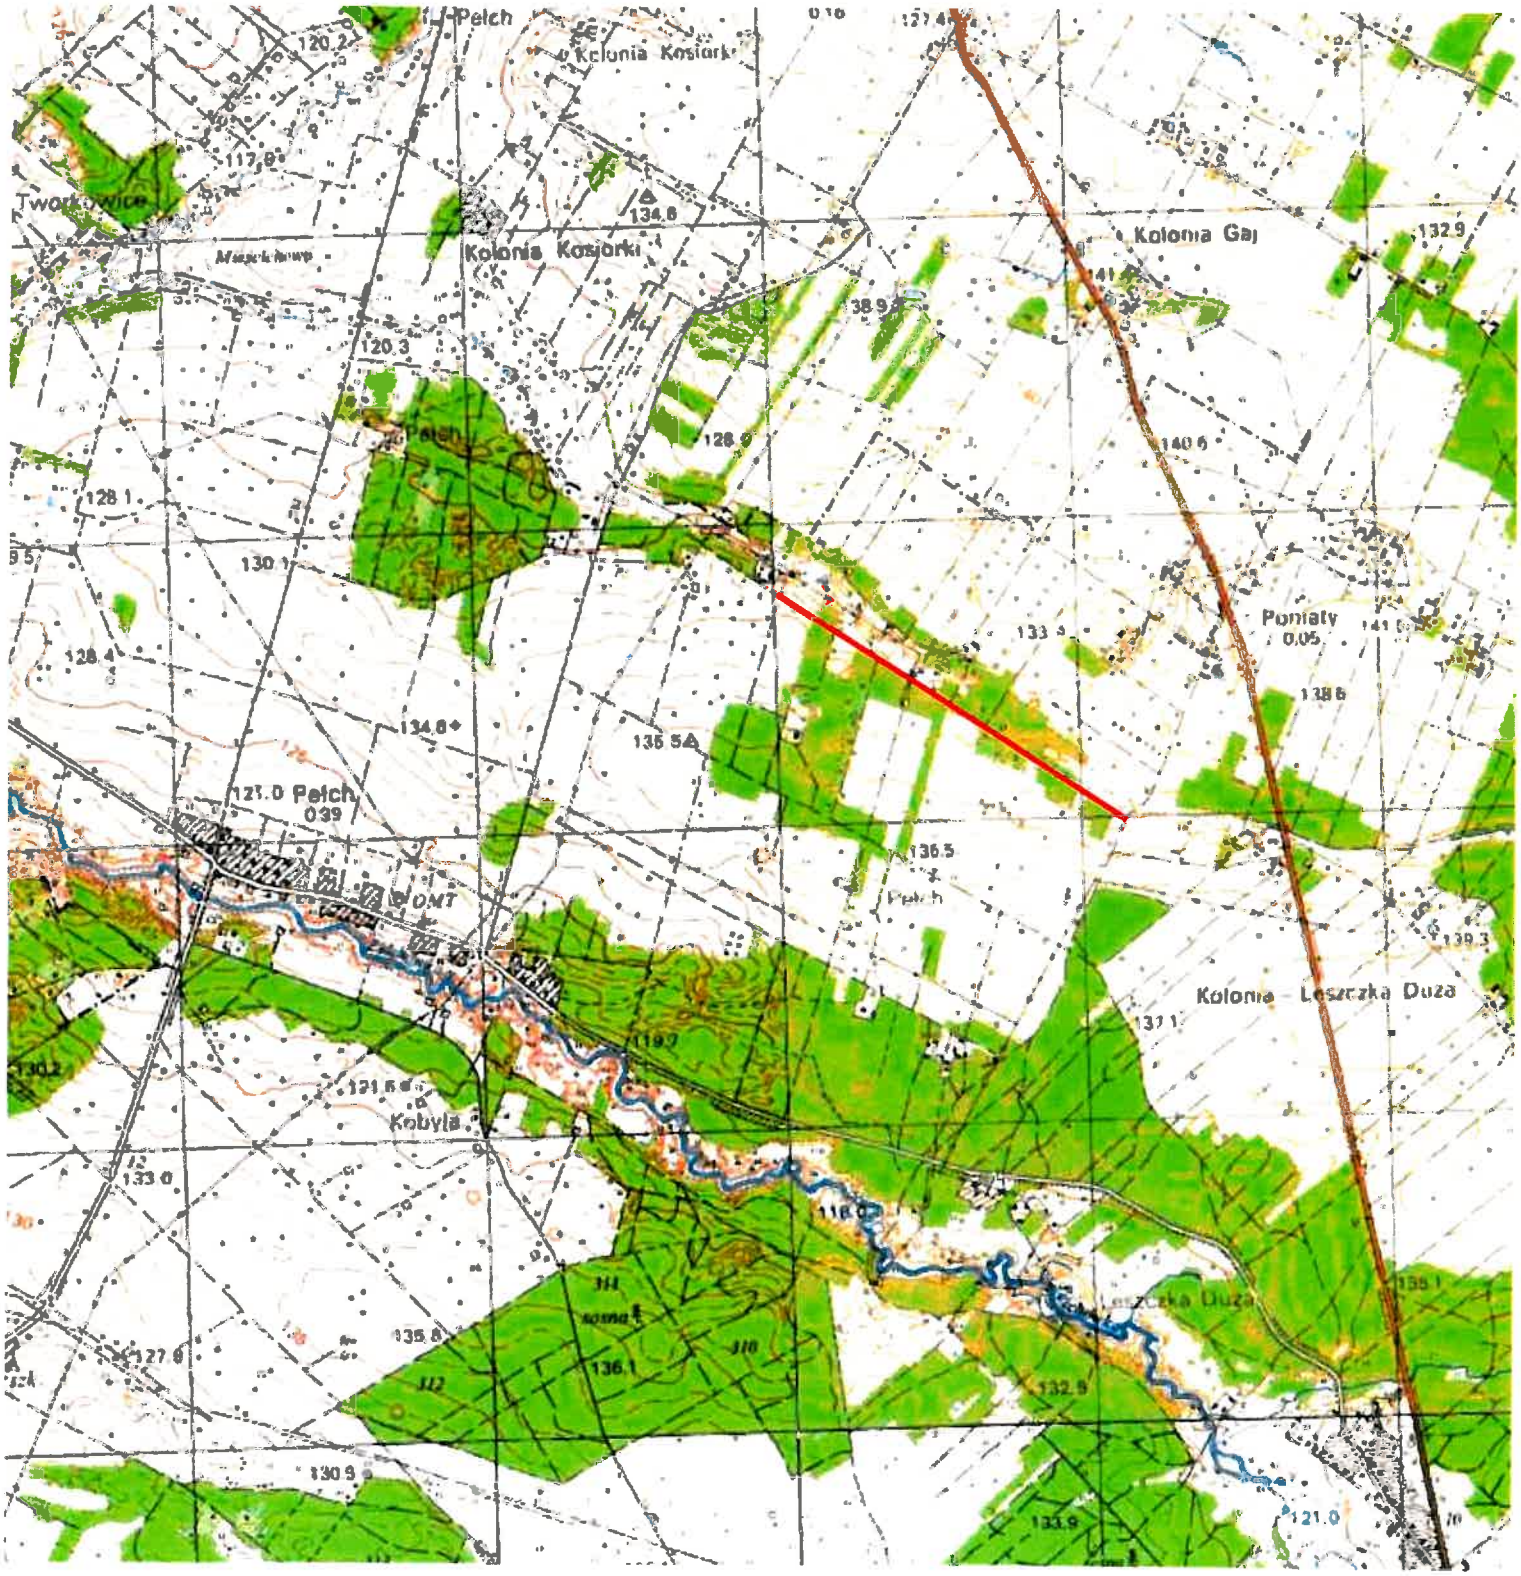SZKIC LOKALIZACJI ROBOTY
Skala 1:25000