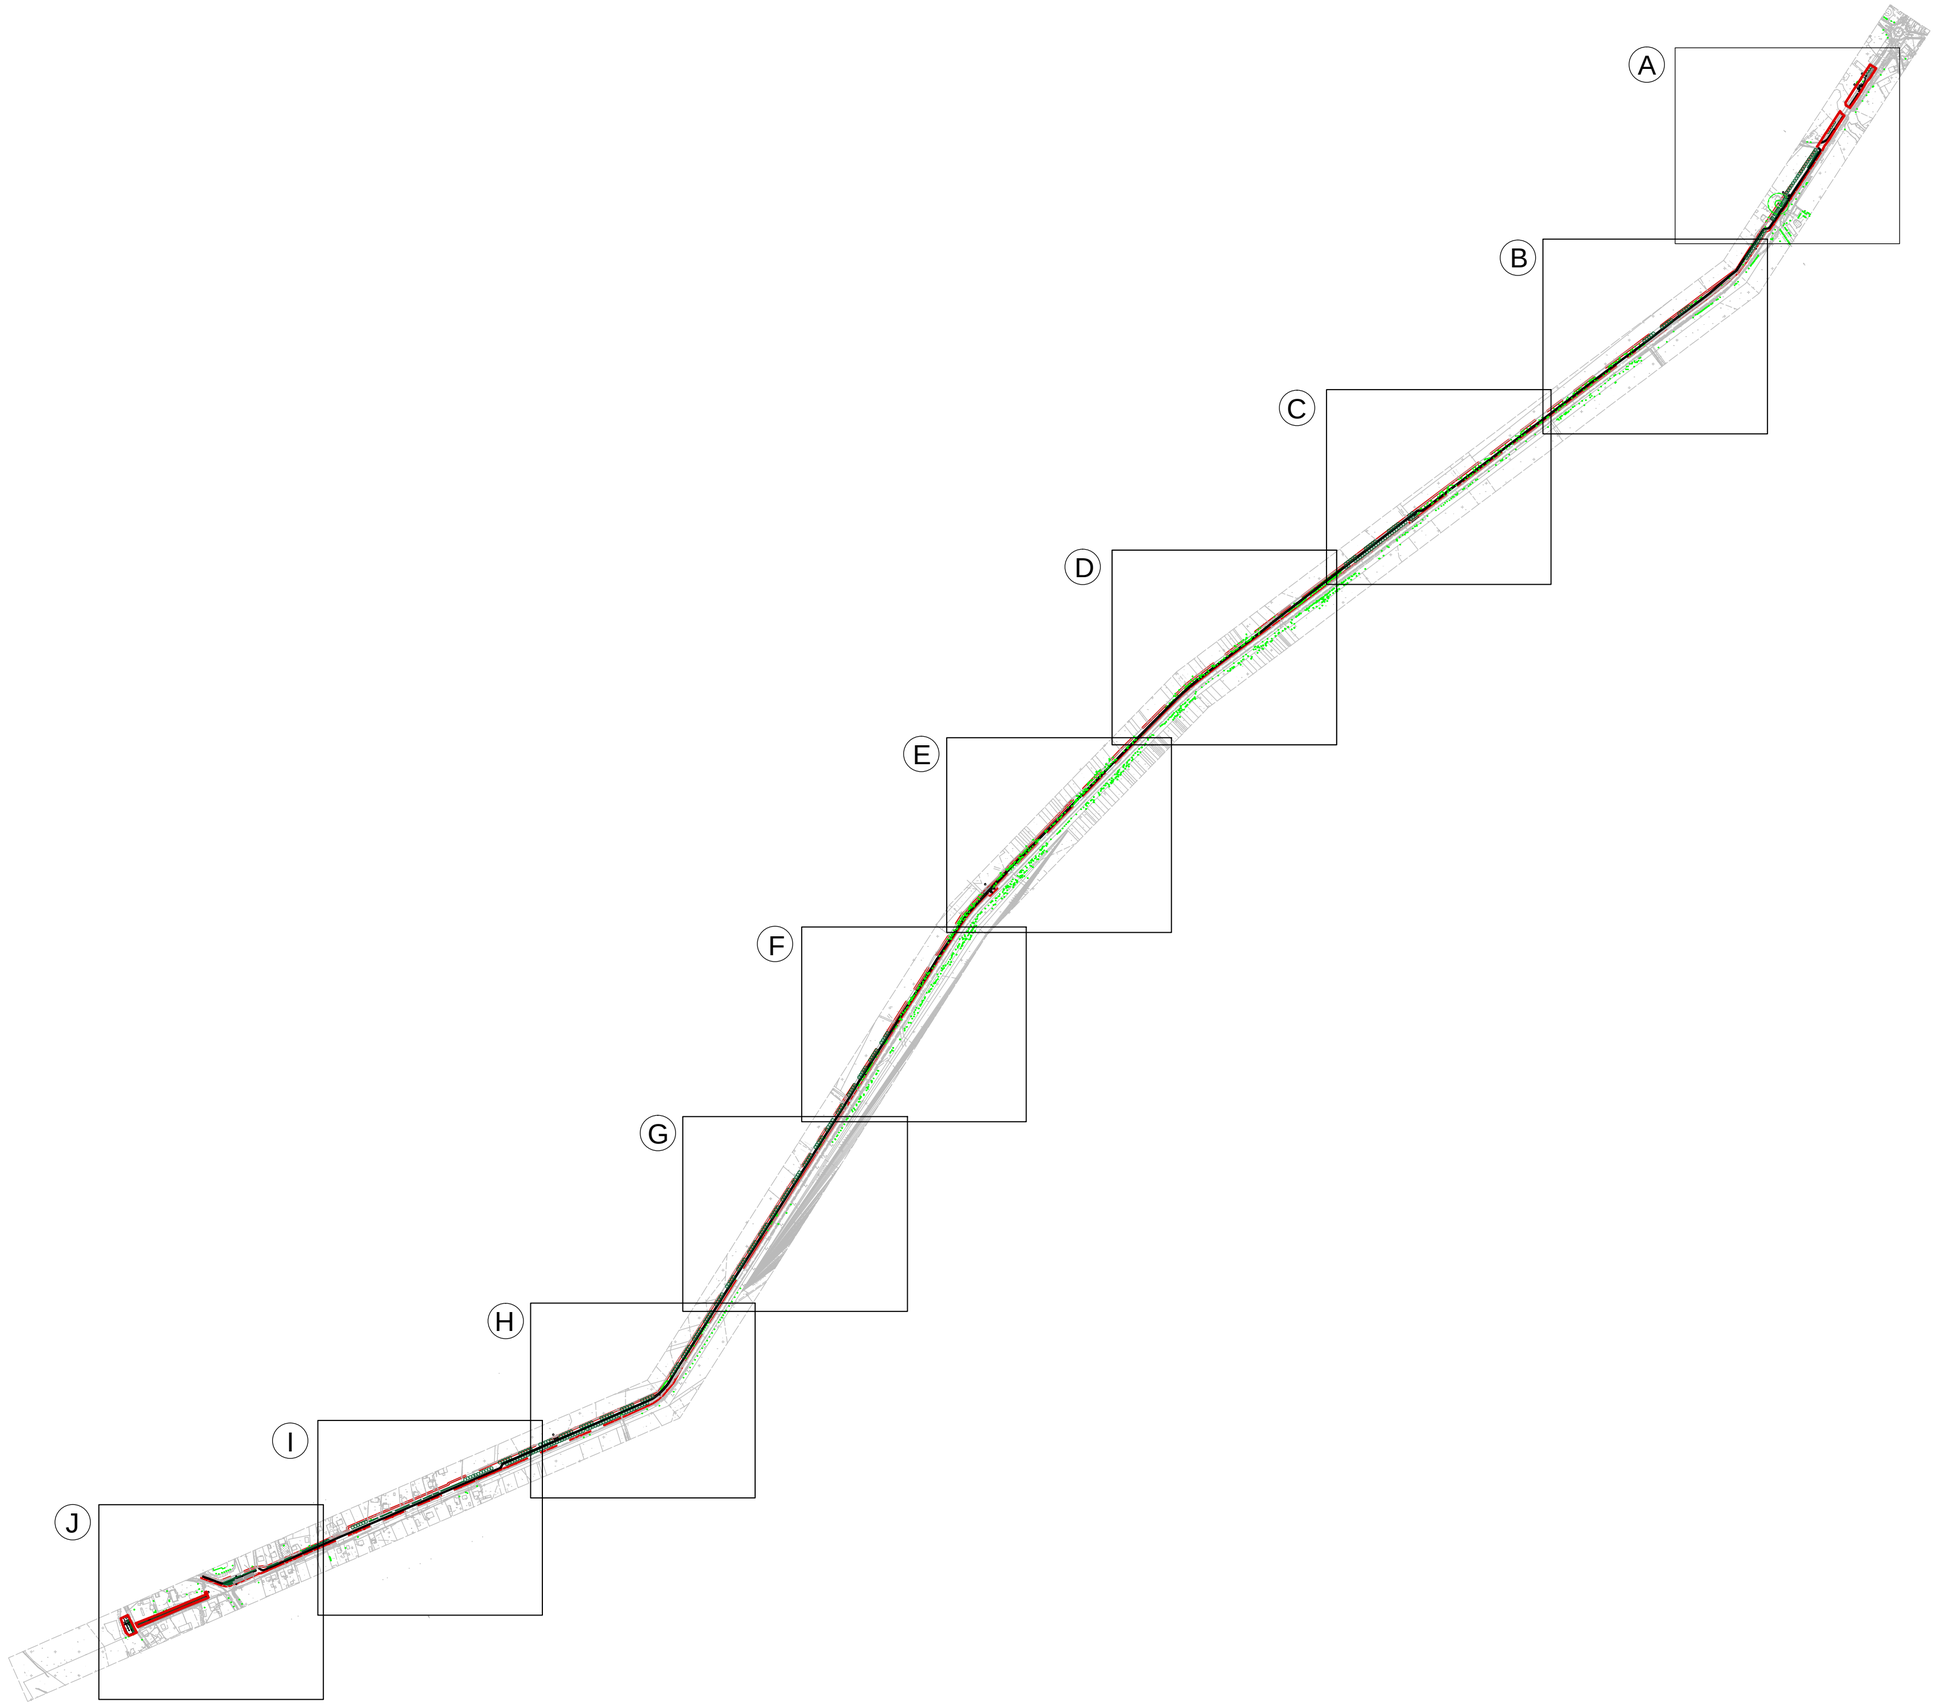

UWAGA:
1. NIE SKALOWAĆ WYMIARÓW Z RYSUNKU.
2. WSZYSTKIE WYMIARY POWINNY BYĆ SPRAWDZONE W NATURZE.
3. RYSUNEK WINIEN BYĆ ANALIZOWANY W POŁĄCZENIU Z ODNOŚNYMI RYSUNKAMI BRANŻOWYMI.
4. RYSUNEK JEST OBJĘTY PRAWAMI AUTORSKIMI BIURA POLANDSCAPE MARZENA BRONISZ (Dz.U.24/1994.,poz.83.,art.115-118) I NIE MOŻE BYĆ UŻYWANY CZY REPRODUKOWANY W CZĘŚCI LUB CAŁOŚCI BEZ PISEMNEJ ZGODY AUTORÓW.

L E G E N D A

A ... D	GRANICA OPRACOWANIA
	ELEMENTY I ROŚLINNOŚĆ ISTNIEJĄCA
	DRZEWA LIŚCIASTE
	DRZEWA IGLASTE
	POMNIK PRZYRODY
	CHODNIK
	ELEMENTY PROJEKTOWANE
	SCHEMAT TRASY ŚCIEŻKI EDUKACYJNEJ
	ŚCIEŻKA EDUKACYJNA - PODWIESZANA
	PLATFORMA WIDOKOWA DREWNIANA
	ZIELONY PARKING
	OGRODZENIE PLATFORM
	PARKING- GRYS UTWARDZONY
	NAWIERZCHNIA PRZY PUNKTACH EDUKACYJNYCH
	OGRÓD DESZCZOWY
	LUNETA OBSERWACYJNA
	ŁAWKA RODZAJ I- teren zabudowany
	ŁAWKA RODZAJ II- teren niezabudowany
	TABLICA EDUKACYJNA
	KOSZ NA ŚMIECI
	STOJAK NA ROWERY RODZAJ I- teren zabudowany
	STOJAK NA ROWERY RODZAJ II- teren niezabudowany
	DREWNIANE PIEŃKI
	SIATKA DO SIEDZENIA
	RAMA WIDOKOWA
1	PUNKT EDUKACYJNY
P	PRZYSTANEK AUTOBUSOWY PRZENIESIONY
P	PRZYSTANEK AUTOBUSOWY DO PRZENIESIENIA
	DRZEWO PROJEKTOWANE
	MIEJSCA POD NASADZENIA KRZEWÓW

■ GENERALNY PROJEKTANT:
POLANDSCAPE MARZENA BRONISZ
ul. Domaniewska 22a/54
02-672 Warszawa
tel. 533 311 234

■ INWESTOR:
Gmina Perlejewo
ul. Perlejewo 14
17-322 Perlejewo

■ INWESTYCJA:
PROGRAM FUNKCJONALNO-UŻYTKOWY
OCHRONA RÓŻNORODNOŚCI BIOLOGICZNEJ I ZAPOBIEGANIE ANTROPOPRESJI NA OBSZARZE NATURA 2000 DOLNEGO BUGU
W GMINIE PERLEJEWO

NA DZIAŁKACH: 173,174 obręb Perlejewo
750/2, 750/5, 594/2, 750/3, 448 obręb Granne

■ PRZEDMIOT: **SCHEMAT ZAGOSPODAROWANIA TERENU- CAŁOŚĆ**

■ BRANŻA:	■ FAZA:
ZIELEŃ	———

■ ZESPÓŁ PROJEKTOWY:

inż. arch. kraj. Marzena Bronisz	■ NR UPRAWNIEŃ: OGR.301/2008	■ PODPIS:
mgr inż. arch. kraj. Marlena Tomecka	■ NR UPRAWNIEŃ: OGR.68810	■ PODPIS:

■ DATA:	■ SKALA:	■ REWIZJA:	■ NUMER RYSUNKU:
09.2021	———		**SCH:PLA:01**